



COMUNE DI BARI

Ripartizione Urbanistica ed Edilizia Privata

Piano 4 - Stanza 28

Settore Pianificazione Territorio - P.R.G.

Bari, 20 GEN. 2015

OGGETTO: Certificato di destinazione urbanistica.

IL DIRETTORE DEL SETTORE

- => vista l'istanza presentata con prot. n. 306795 del 30/12/2014 da URICCHIO Antonio Felice, residente a Giovinazzo in via Bari Scoglio di Euridice, 23;
- => visti gli atti d'Ufficio,
- => visto l'art. 30 del D.P.R. n. 380 del 6/6/2001;
- => visto il P.R.G., approvato con decreto del Presidente della G.R.P. n.1475 del 08/07/1976, e successive varianti approvate;
- => visto il "Rapporto informatizzato del P.R.G. su aerofotogrammetrico", approvato con Delibera di C. C. n.3 del 17/01/2013 e ss.mm.ii;

certifica

che gli immobili, individuati in catasto terreni con gli identificativi di seguito riportati:

comune	sez. cens.	foglio	Particelle
Bari		116	52-58-159-204
Bari	Ceglie	29	77-78-81-99-136-150

sono destinati a:

- particelle 52, 58, 159 e 204 del foglio n.116 di Bari: **"aree ad uso delle attrezzature di servizio pubbliche e private a carattere regionale o urbano: aree per le attrezzature universitarie"**;
- particelle 77, 78, 81, 99, 136 e 150 del foglio n.29 di Ceglie: **"attività primarie tipo A"**.

A seguito di consultazione del SIT della Regione Puglia, si fa presente che le particelle 52, 58, 159 e 204 del foglio n.116 di Bari ricadono in aree individuate come "ulteriori contesti paesaggistici tutelati ai sensi dell'art. 143 co. 1 lett. e) del D.Lgs. 42/2004" dal Piano Paesaggistico Territoriale della Regione Puglia (P.P.T.R.), adottato con deliberazione di G.R. n. 1435 del 02/08/2013 (pubblicata sul B.U.R.P. n. 108 del 06/08/2013) e successiva delibera n. 2022 del 29/10/2013 (pubblicata sul B.U.R.P. n. 145 del 06/11/2013) con modifiche e correzioni al "Titolo VIII Norme di Salvaguardia, Transitorie e Finali delle NTA e alla sezione 4.4.1 delle Linee Guida del P.P.T.R."

Allegati, costituenti parte integrante e sostanziale del presente certificato:

1. n. 1 visura di mappa del foglio n. 116 di Bari;
2. n. 1 visura di mappa del foglio n. 29 di Ceglie;
3. N.T.A. di P.R.G..


Vista la direttiva della "Presidenza del Consiglio dei Ministri" DFP 0061547 P- del 22/12/2011, ai sensi della stessa, lettera b), il presente certificato non può essere prodotto agli organi della Pubblica Amministrazione o ai privati gestori di pubblici servizi.

IL DIRETTORE DI SETTORE
(ing. Laura CASANOVA)

L. Casanova

Ispettore Tecnico
Geom. Niccolò AMODIO

N. Amodio

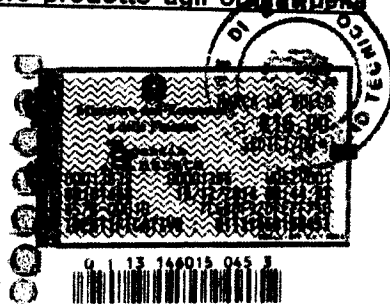

Aree per le attrezzature universitarie



allegato al certificato di destinazione urbanistica istanza del 30/12/2014, n. 206745

L'ISTRUTTORE TECNICO Geom. Nello AMODIO



UFFICIO DI SETTORE Laura CASANOVA

[Handwritten signature]

4 Particelle 52.68.159.204

Via. Lei (3.60 euro)

E=3200

residenza e attrezzature universitarie

N=3400

Ufficio Provinciale di Bari
Territorio Servizi Catastrali
Direttore DOTT. ING. GIANNILE BORBELLO

allegato al certificato
di destinazione urbanistica
istanza del 30/12/2014 n. 306795

L'ISTRUTTORE TECNICO
Geom. Nicola AMODIO



IL DIRETTORE DI SETTORE
(ing. Laura CASANOVA)


Via tel. (3 80 euro)

Comune BARI/A
Foglio 116 SW

Scala originale : 1:1000
Dimensione cornice 389 000 x 277 000 metri

8-Dic-2014 9:47
Prot. n. T41944/2014

Attività primarie tipo A

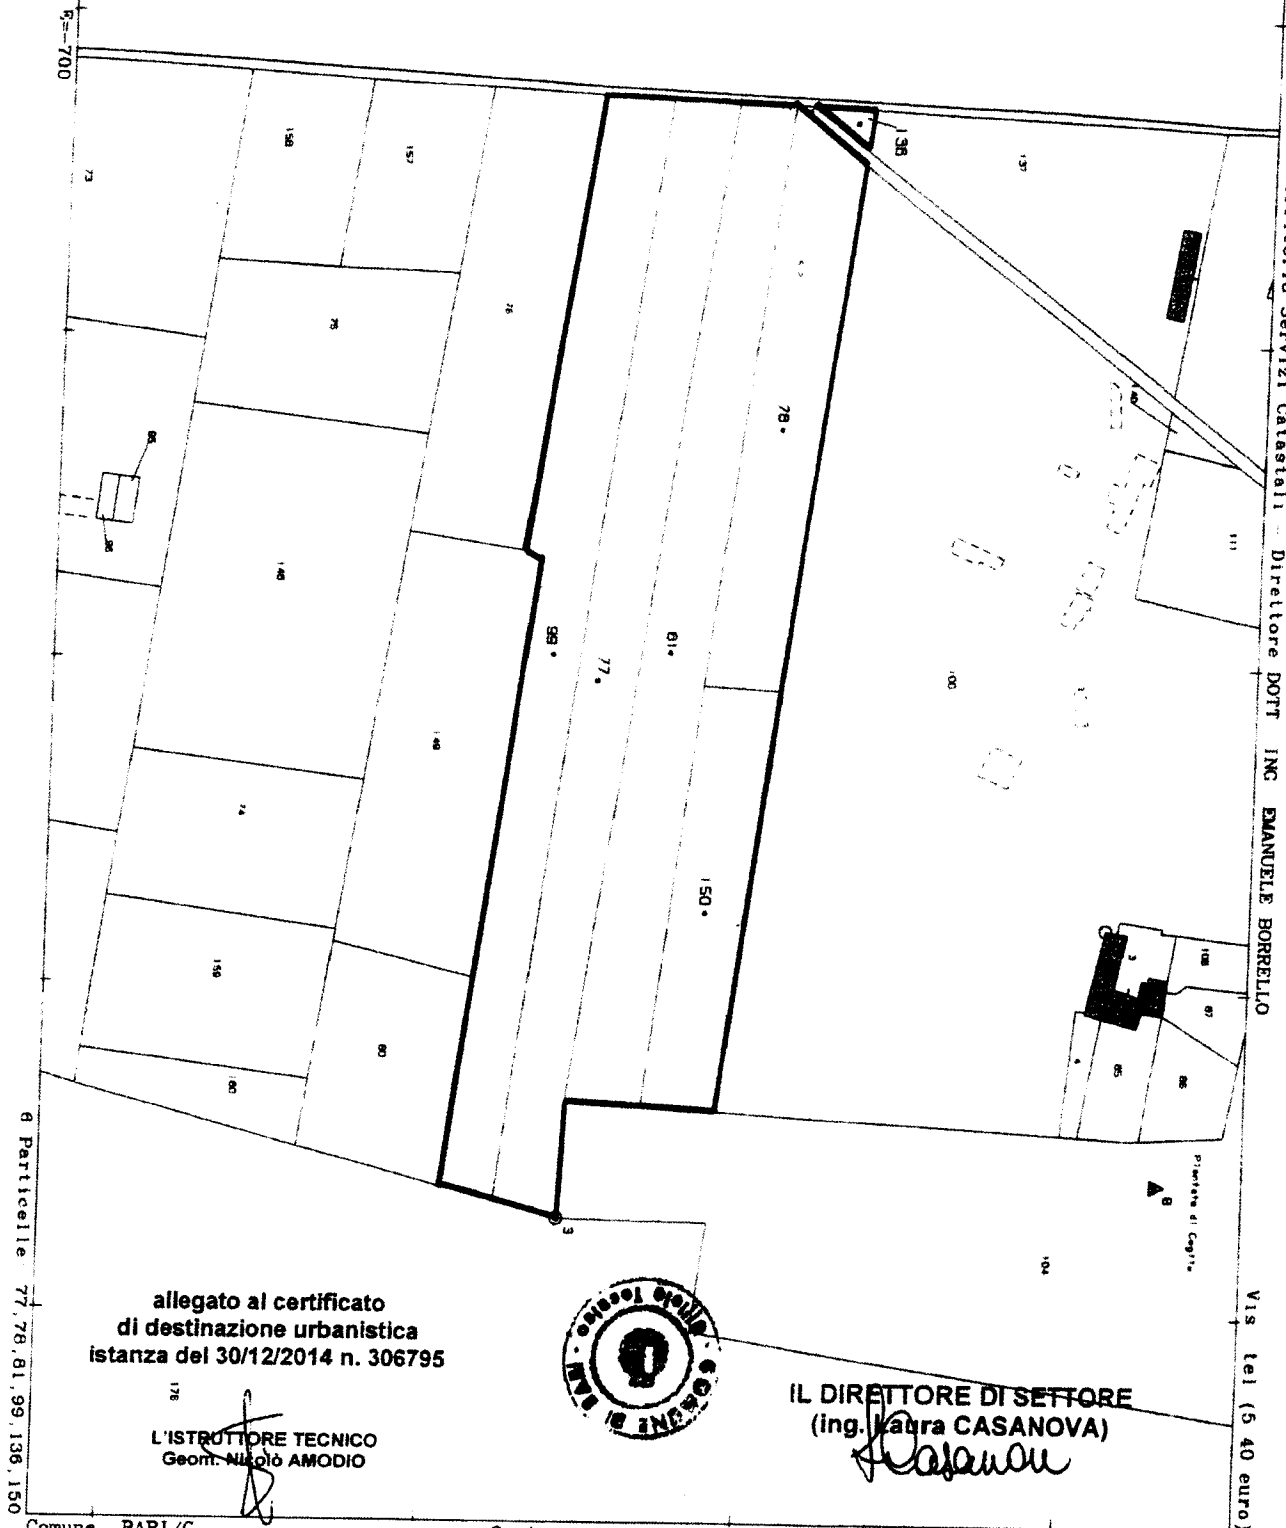

allegato al certificato di destinazione urbanistica istanza del 30/12/2014 n. 306795

L'ISTRUTTORE TECNICO
Geom. Nicola AMODIO



IL DIRETTORE DI SETTORE
(ing. Katia CASANOVA)