


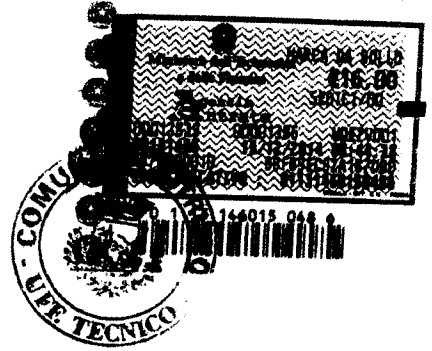

COMUNE DI BITRITTO
Provincia di Bari

SERVIZIO URBANISTICA
SPORTELLO UNICO PER L'EDILIZIA



Prot. n. 133

542

IL RESPONSABILE

- Visto la richiesta in data 07.01.2015 prot. n° 133 presentata dal Sig. URICCHIO Antonio Felice;
- Visti gli atti in possesso dell'Ufficio;
- Visto l'art. 30 del D.P.R. n. 380 del 06.06.2001;
- Visto il vigente Piano Regolatore Generale Comunale;
- In forza del provvedimento emesso dal Sindaco in data 30.11.2011 prot. n° 16602 in base all'art. 36, comma 5ter della legge 8 giugno 1990, n. 142, così come sostituito dall'art. 50, comma 10 D.Lgs. n° 267 del 18.08.2000 sull'ordinamento degli uffici e dei servizi;

CERTIFICA

che gli immobili siti in Bitritto ed individuati in catasto al:
FOGLIO N. 2 PART. LLE NN.: 252 - 387 - 389;
hanno la seguente destinazione urbanistica:

FG. N. 2 PART.LLE NN.: 252/389; - Zona di tipo "E" - Sottozona EN;

FG. N. 2 PART.LLA N.: 387; - Zona di tipo "E" - Sottozona EN, quasi totalità;
- Aree di rispetto infrastrutture autostradale, residua parte;

Si rilascia il presente certificato ai sensi dell'art. 30, commi 2, 3 D.P.R. 6 giugno 2001, n. 380, con l'avvertenza che esso non potrà essere prodotto agli organi della pubblica amministrazione o ai privati gestori di pubblici servizi ai sensi della Legge n. 183/2011 - art. 15.

Bitritto, li 14 gennaio 2015

tr/




IL RESPONSABILE DEL SERVIZIO URBANISTICA
(Ing. Alberto DE NUZZI)

ALL: PLANIMETRIA CATASTALE RAPP. 1: 2000
ESTRATTO P.R.G.C. RAPP. 1: 5000

Il presente certificato si compone di complessive 3 pagine

Ufficio Provinciale di Bari - Territorio Servizi Catastali - Direttore DOTT. ING. EMANUELE BORRELLI

Vis. tel. (2 70 euro)

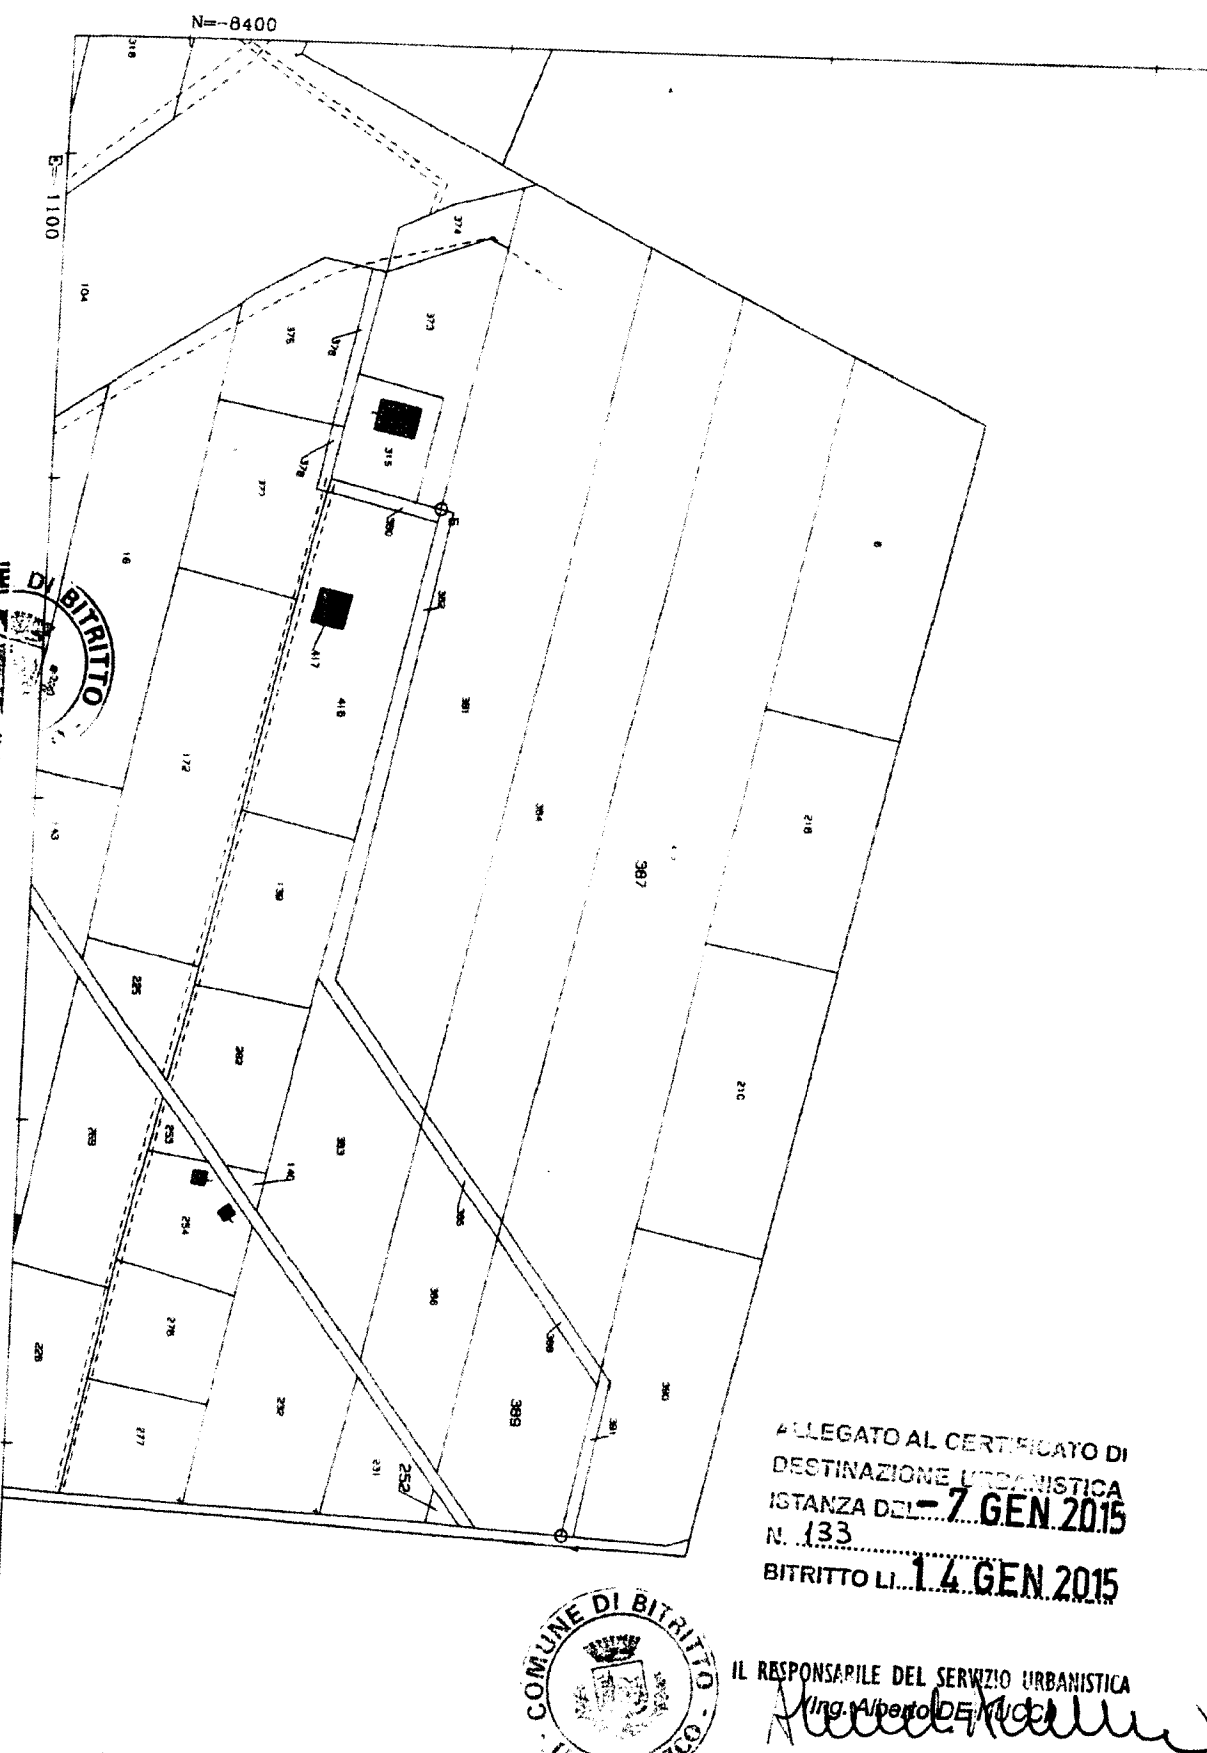

ALLEGATO AL CERTIFICATO DI
 DESTINAZIONE URBANISTICA
 ISTANZA DEL - 7 GEN 2015
 N. 133
 BITRITTO LI. 14 GEN 2015



IL RESPONSABILE DEL SERVIZIO URBANISTICA
 (Ing. Alberto DE NUCCI)

Comune BITRITTO
 Foglio 2


Scala originale 1:2000
 Dimensione cornice 534 000 x 378 000 metri

5-Dic-2014 10:50
 Prot. n. T82238/2014

3 Particelle: 252, 387, 389

E= 1100

N= -8400

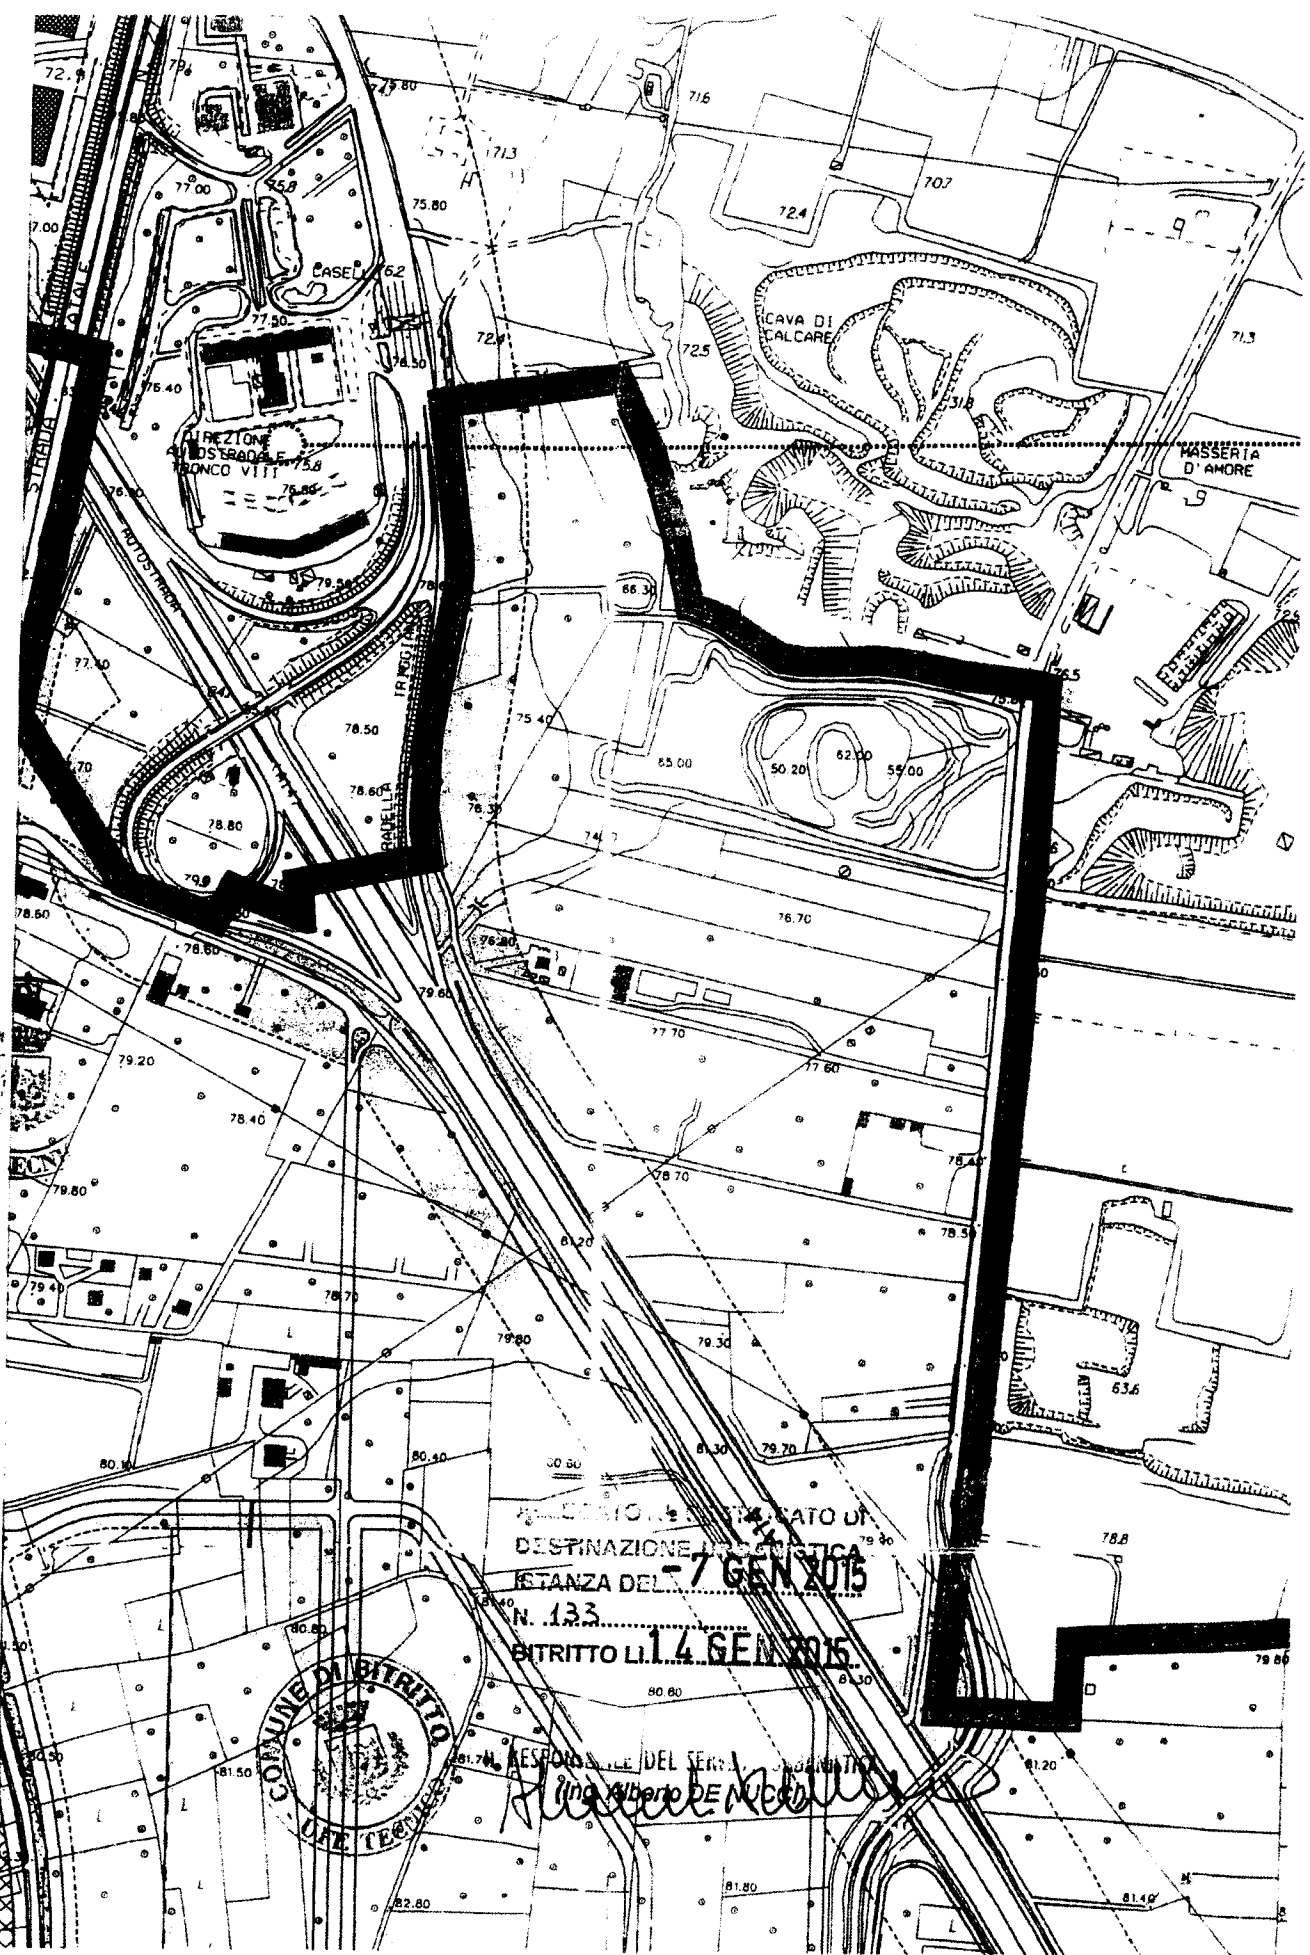

COMUNE
L. UFF.

COMUNE DI BITRITTO
L. UFF. TECN.

DETERMINAZIONE STATO DI
DESTINAZIONE URBANISTICA
ISTANZA DEL 7 GEN 2015
N. 133
BITRITTO LI. 14 GEN 2015

RESPONSABILE DEL SERVIZIO URBANISTICO
Alfredo De Nuccio