


DIPARTIMENTO JONICO SEDE DI ECONOMIA


Piano Terra

- Sala Convegno
- Biblioteca
- Aula
- Sala lettura

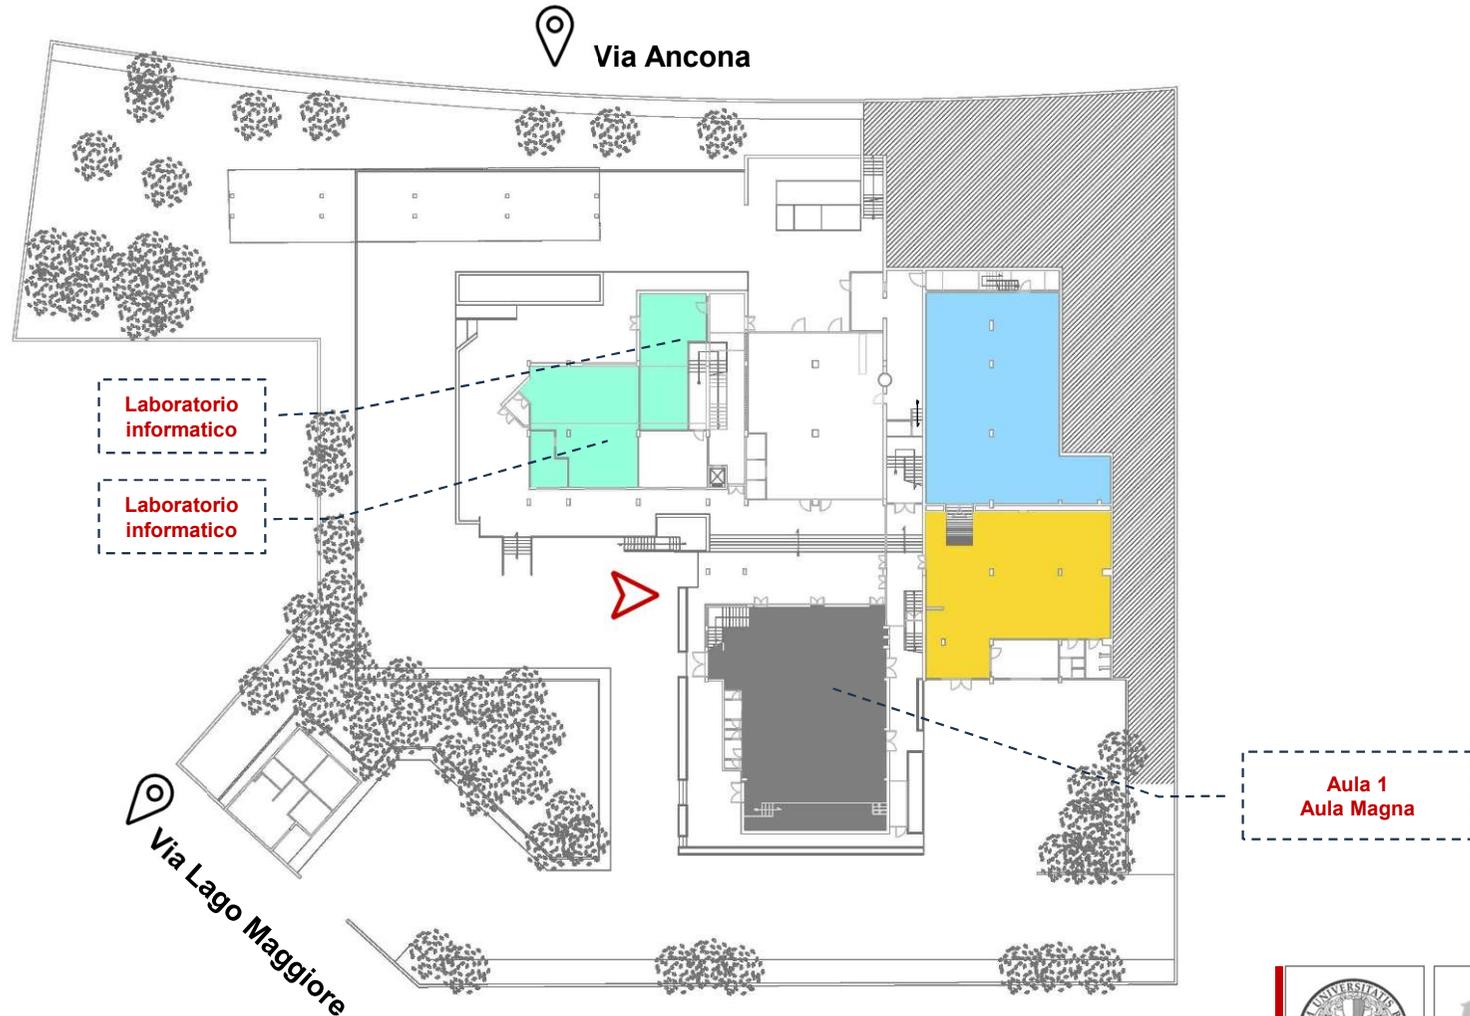

DIPARTIMENTO JONICO SEDE DI ECONOMIA Piano Primo


- Sala Convegno
- Biblioteca
- Aula
- Sala lettura

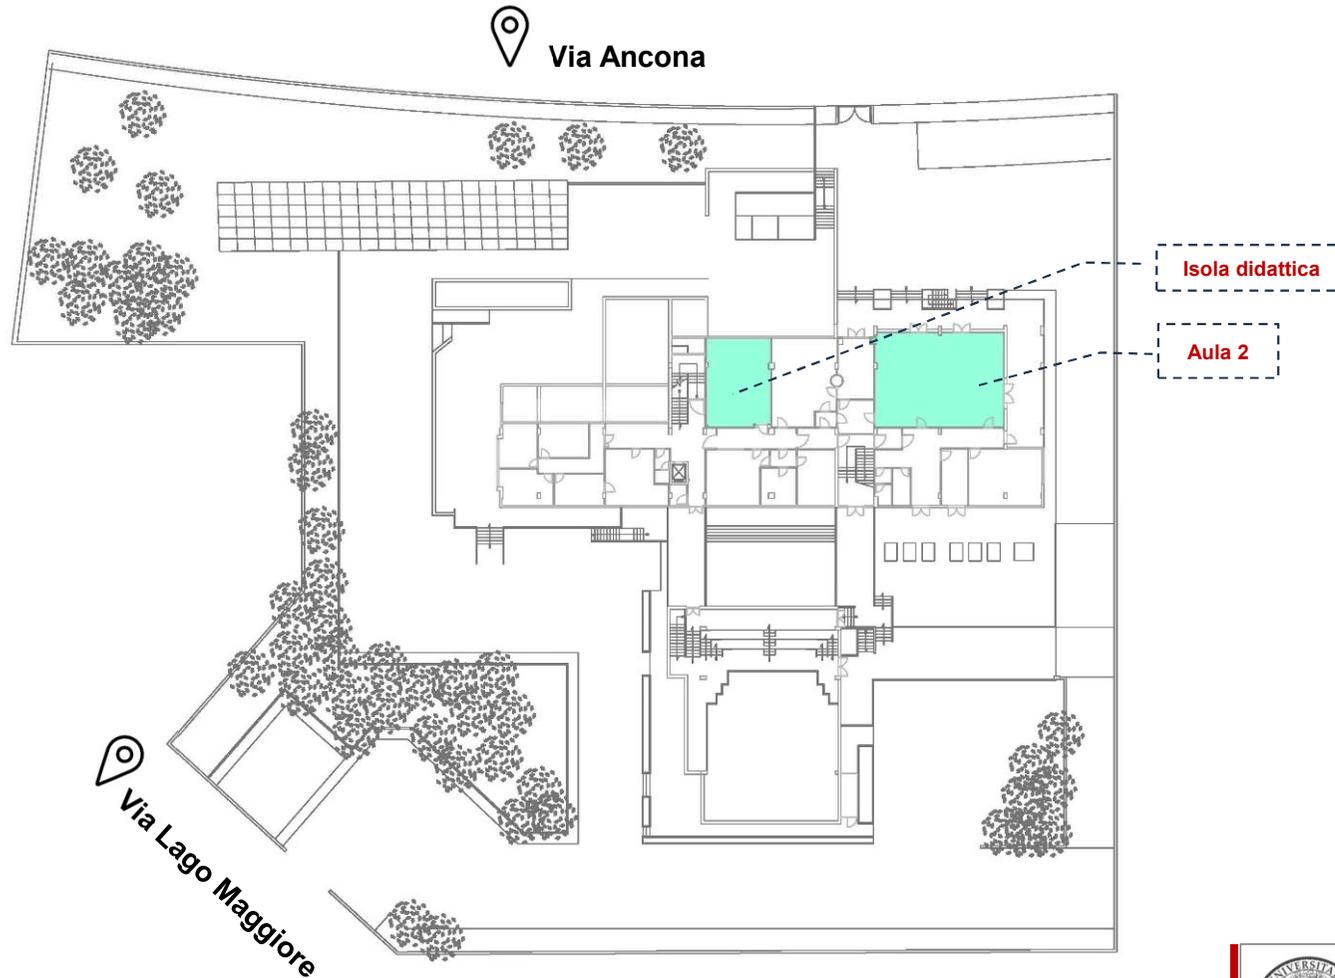

DIPARTIMENTO JONICO SEDE DI ECONOMIA

Piano Secondo

- Sala Convegno
- Biblioteca
- Aula
- Sala lettura

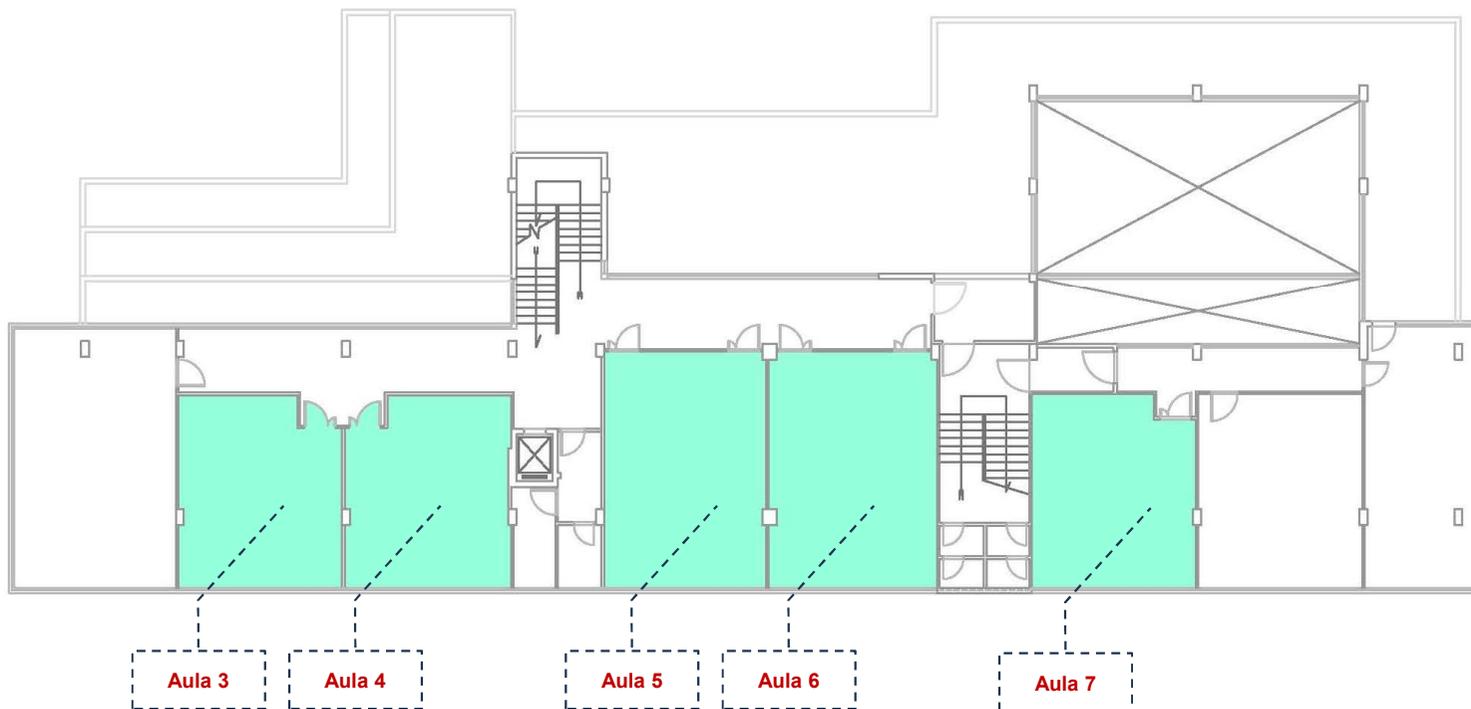

DIPARTIMENTO JONICO SEDE DI ECONOMIA

Piano Terzo

- Sala Convegno
- Biblioteca
- Aula
- Sala lettura

